



OBEC LUPENICE


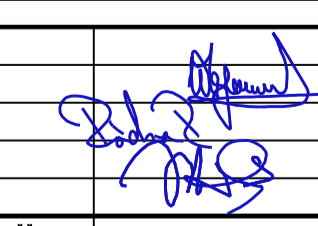


- 1c - Místní obslužná komunikace 1c na parcele č. 32/6
- 3c - Místní obslužná komunikace 3c na parcele č. 61/12
- 4c - Místní obslužná komunikace 4c na parcele č. 61/16
- 5c - Místní obslužná komunikace 5c na parcele č. 61/32
- 7c - Místní obslužná komunikace 7c na parcele č. 331/12
- 11c - Místní obslužná komunikace 11c na parcele č. 720/1
- 13c - Místní obslužná komunikace 13c na parcele č. 3243
- 15c - Místní obslužná komunikace 15c na parcele č. 736/1 a 3015
- 18c - Místní obslužná komunikace 18c na parcele č. 773/1
- 19c - Místní obslužná komunikace 19c na parcele č. 773/2
- 29c - Místní obslužná komunikace 29c na parcele č. 757
- 33c - Místní obslužná komunikace 33c na parcele č. 53/3 a 813/1
- 34c - Místní obslužná komunikace 34c na parcele č. 3015
- 35c - Místní obslužná komunikace 35c na parcele č. 3071
- 36c - Místní obslužná komunikace 36c na parcele č. 719/2
- 37c - Místní obslužná komunikace 37c na parcele č. 807/1 ,804/2 ,811/1
- 38c - Místní obslužná komunikace 38c na parcele č. 464/11 ,3184
- 39c - Místní obslužná komunikace 39c na parcele č. 3352
- 40c - Místní obslužná komunikace 40c na parcele č. 3173 ,716/7
- 41c - Místní obslužná komunikace 41c na parcele č. 3200
- 42c - Místní obslužná komunikace 42c na parcele č. 3142
- 43c - Místní obslužná komunikace 43c na parcele č. 3062
- 44c - Místní obslužná komunikace 44c na parcele č. 3085
- 45c - Místní obslužná komunikace 45c na parcele č. 3288
- 46c - Místní obslužná komunikace 46c na parcele č. 3302
- 47c - Místní obslužná komunikace 47c na parcele č. 3351
- 48c - Místní obslužná komunikace 48c na parcele č. 3236

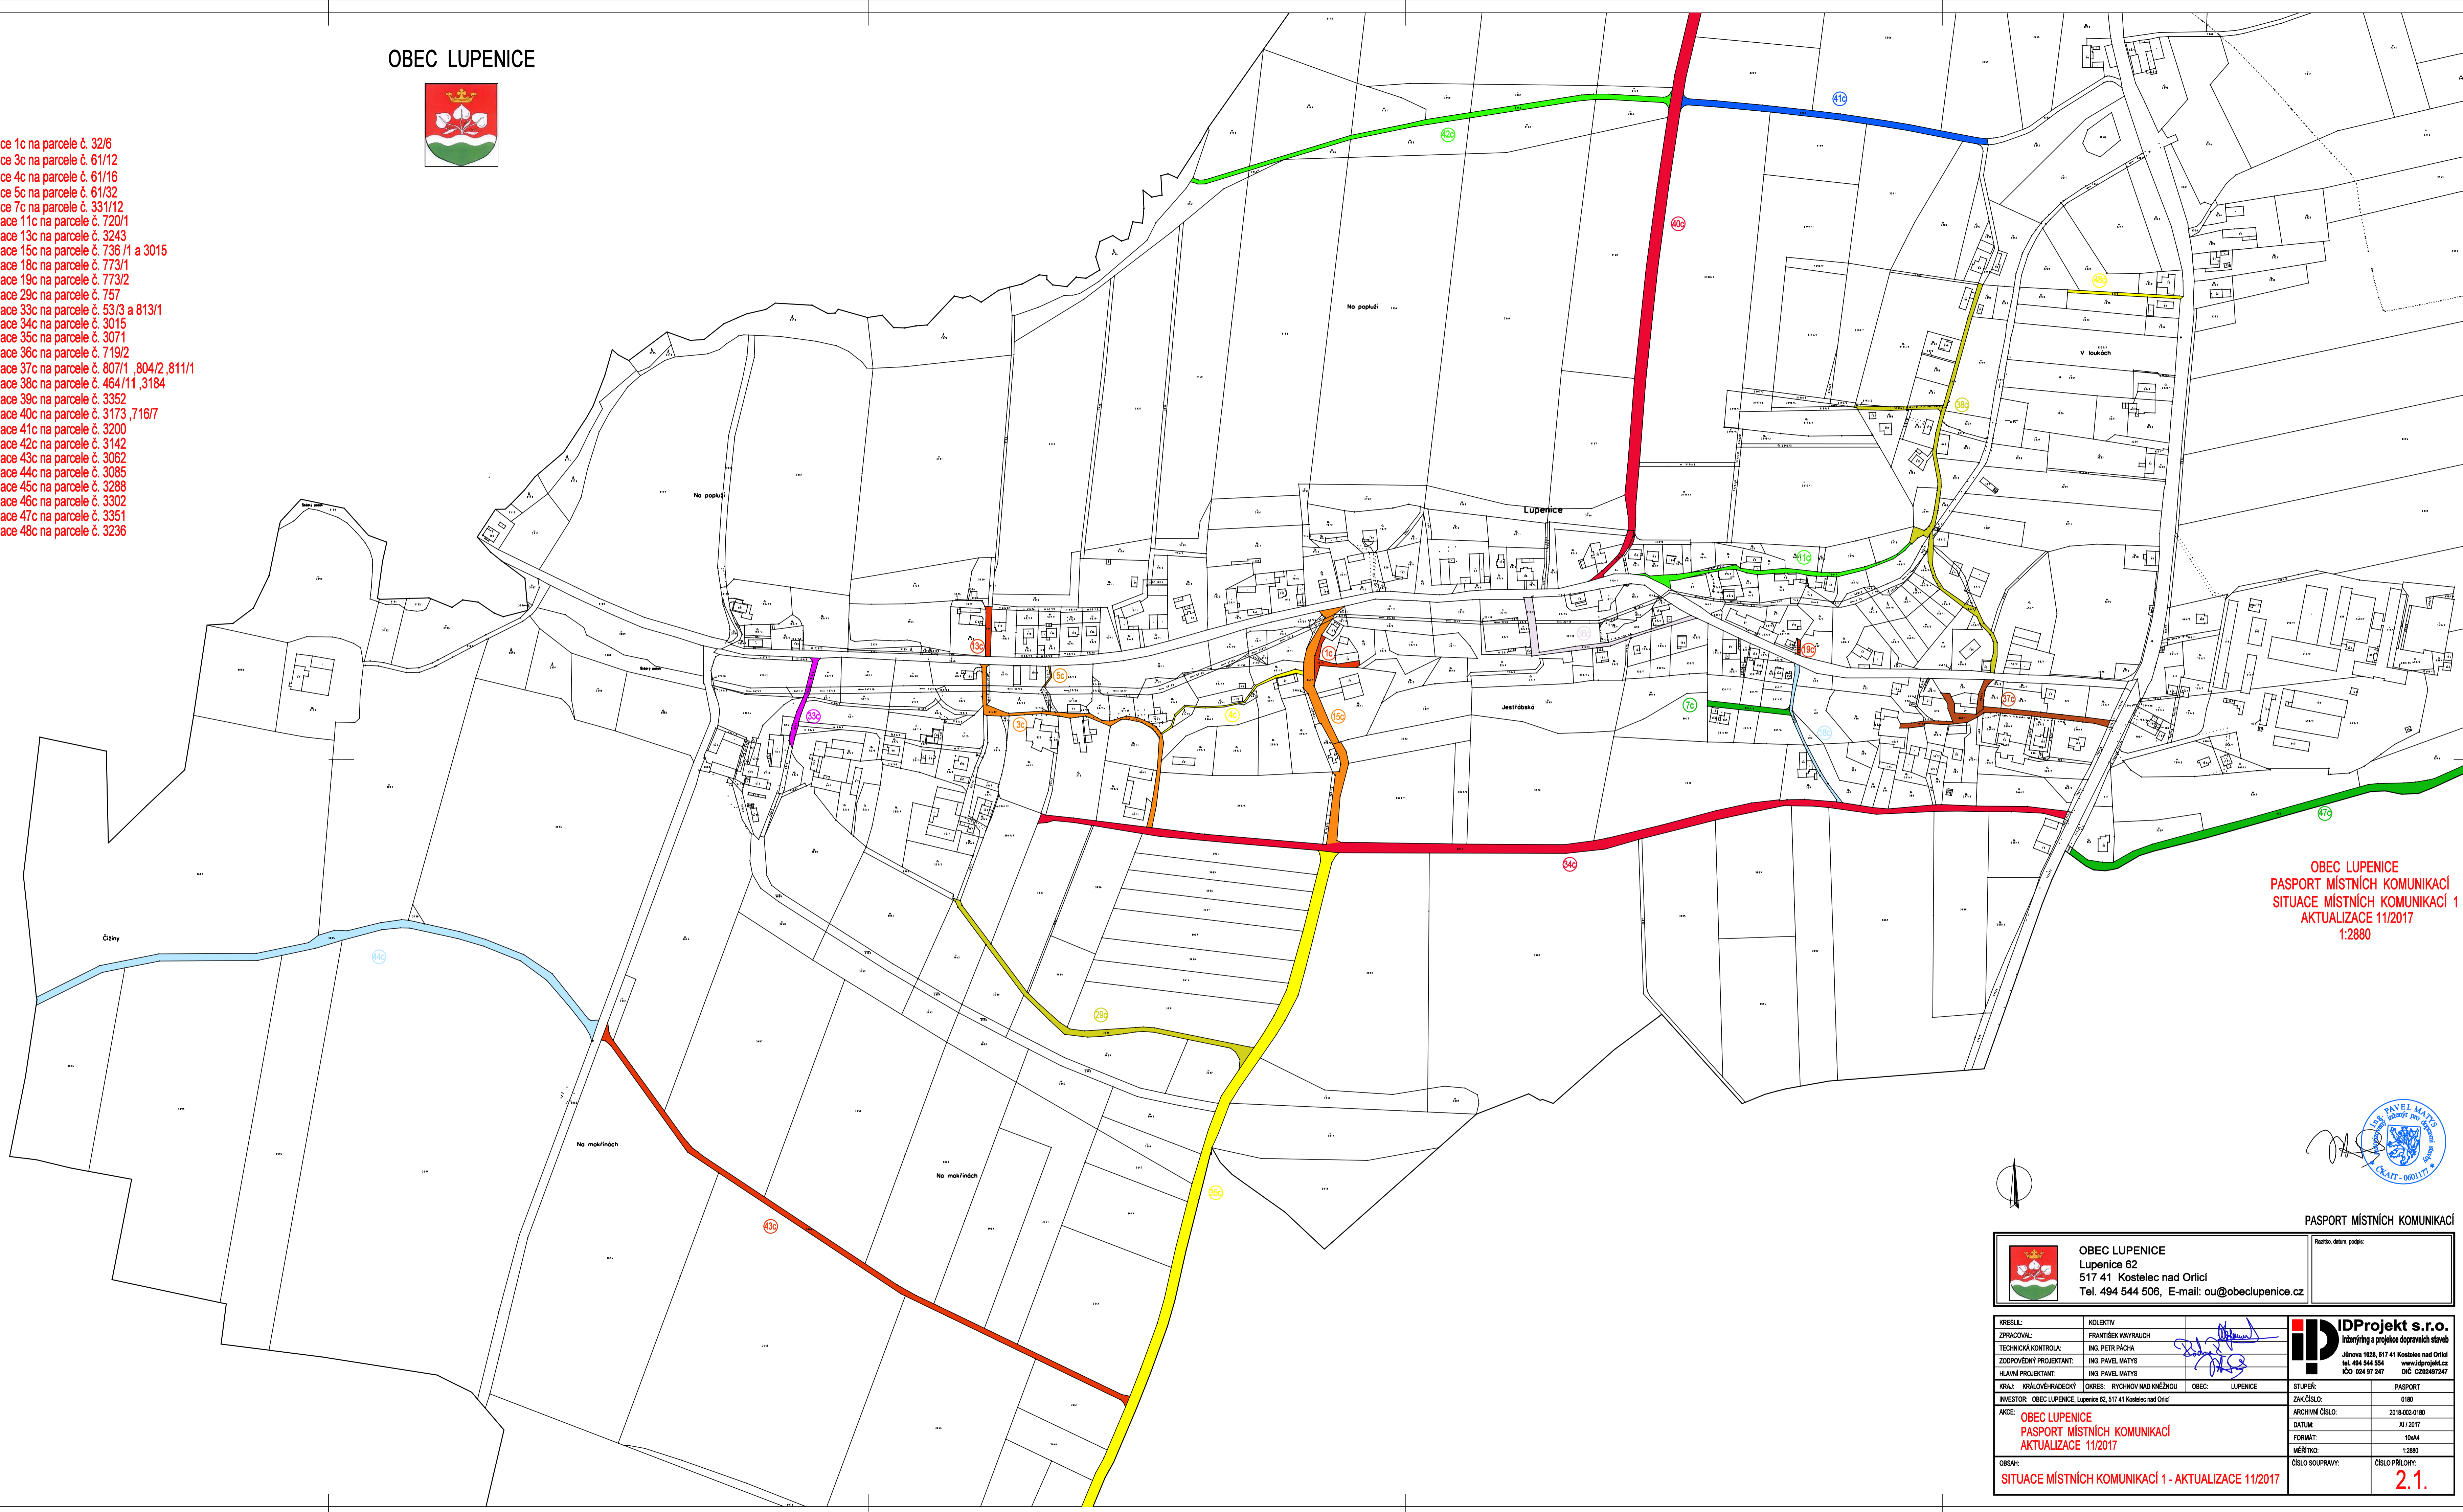

OBEC LUPENICE
PASPORT MÍSTNÍCH KOMUNIKACÍ
SITUACE MÍSTNÍCH KOMUNIKACÍ 1
AKTUALIZACE 11/2017
1:2880

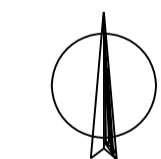

 OBEC LUPENICE Lupenice 62 517 41 Kostelec nad Orlicí Tel. 494 544 506, E-mail: ou@obecupenice.cz		Pasfoto, datum podpisu:	
KRESLIL: KOLEKTIV ZPRACOVAL: FRANTIŠEK WAYRAUCH TECHNICKÁ KONTROLA: ING. PETR PÁCHA ZODPOVĚDNÝ PROJEKTANT: ING. PAVEL MATYS HLAVNÍ PROJEKTANT: ING. PAVEL MATYS		 inženýring a projekce dopravních staveb Jánova 1026, 517 41 Kostelec nad Orlicí tel. 494 544 504 www.idprojekt.cz IČO 024 97 247 DIČ CZ02487247	
KRAJ: KRÁLOVÉHRADECKÝ OKRES: RYCHOVÁD KŘEŽNÍKOU OBEC: LUPENICE	INVESTOR: OBEC LUPENICE, Lupenice 62, 517 41 Kostelec nad Orlicí	STUPEŇ: PASPORT ZAK.ČÍSLO: 0180	ARCHIVNÍ ČÍSLO: 2018-002-0180 DATUM: XI/2017 FORMÁT: 10x4 MĚŘÍTKO: 1:2880
OBSAH: SITUACE MÍSTNÍCH KOMUNIKACÍ 1 - AKTUALIZACE 11/2017		ČÍSLO SOUPRAVY:	ČÍSLO PŘÍLOHY: 2.1.