




Rekonstrukce železničního přejezdu P4134 Slatina nad Zdobnicí







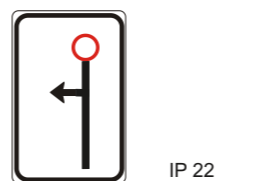


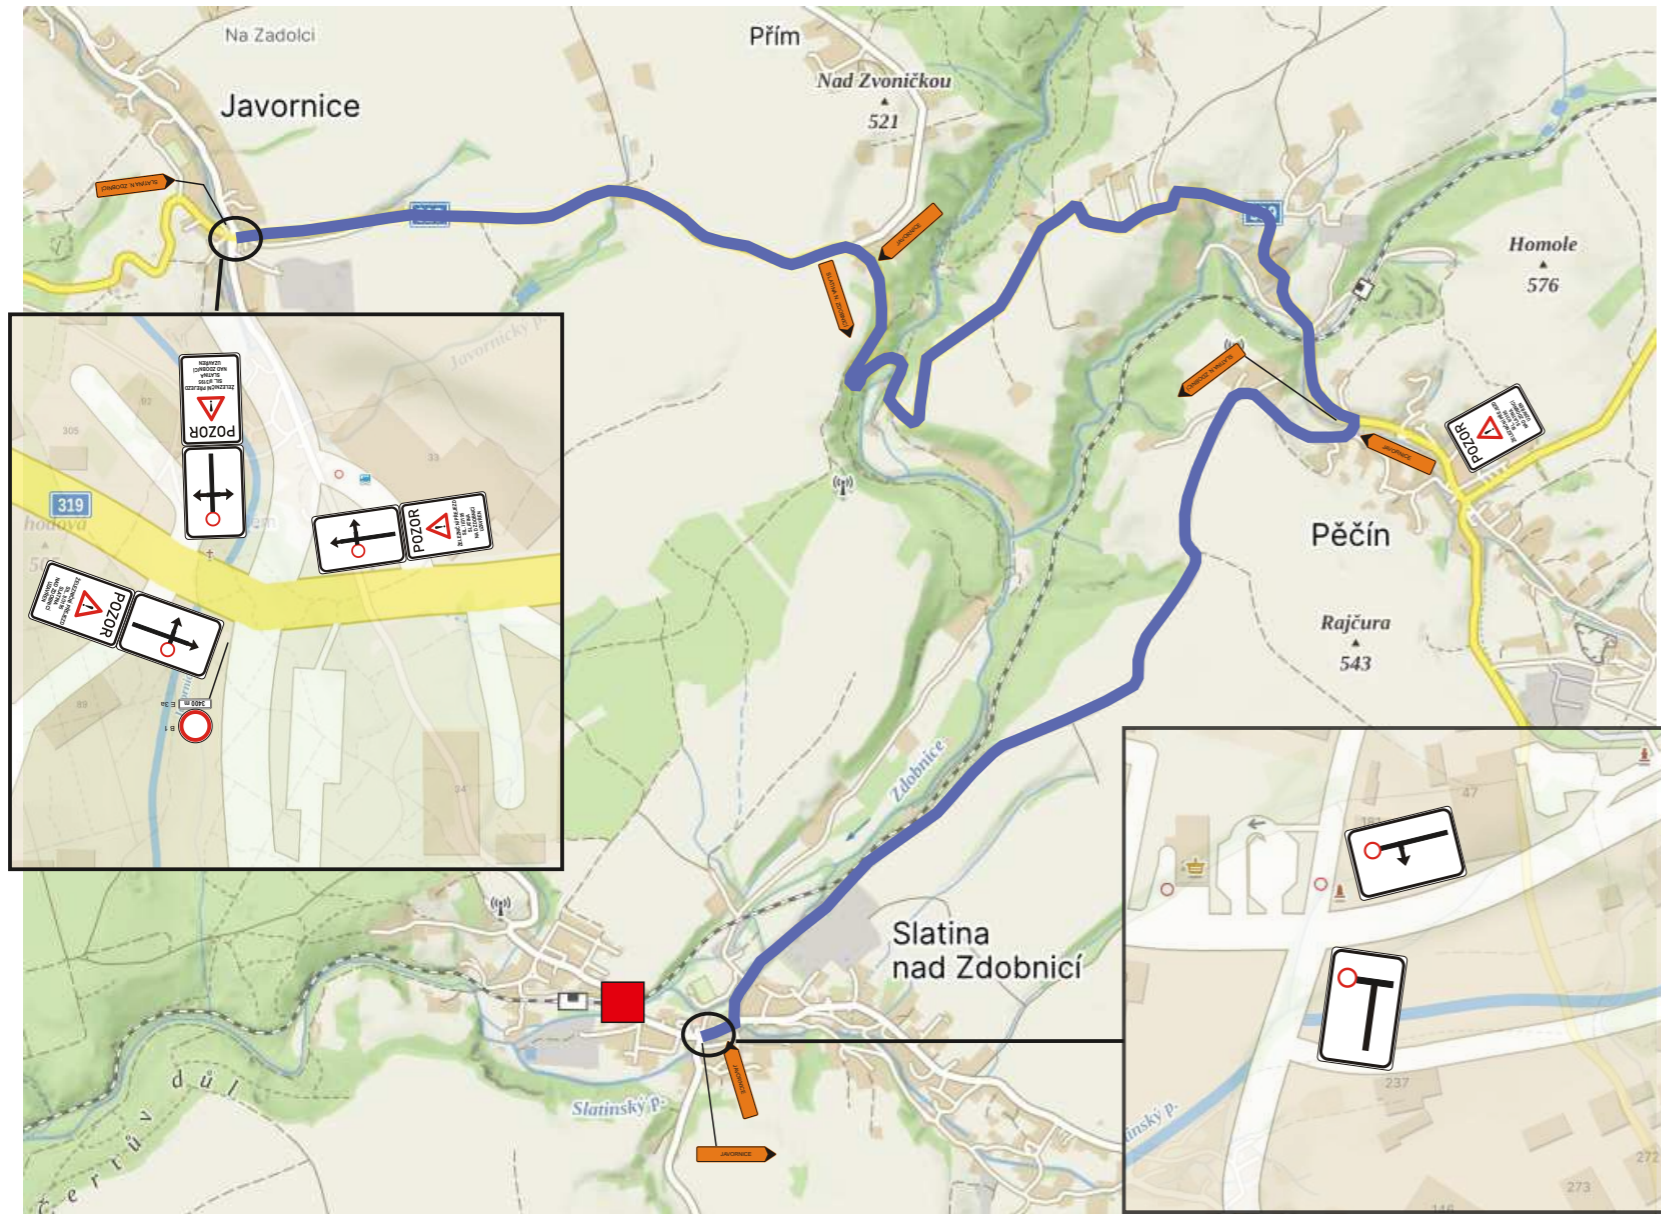
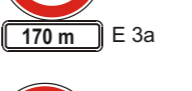

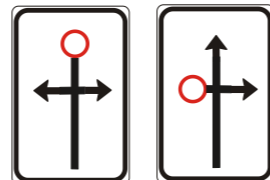









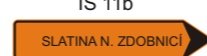






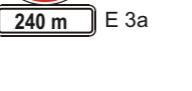


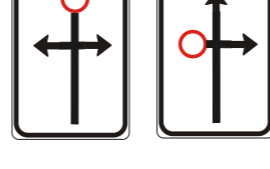 uzavřený úsek
 objízdná trasa pro OA

termín: 26.3.2024 od 7:00 hod - 28.3.2024 do 18:00 hod



Stávající DZ v rozporu s DIO bude zneplatněno.

Legenda:




 B 1	 B 24a	 B 24b	 B 1	 IS 11b	 IS 11a	 IP 22
 E 13	 E 13	 E 13	 E 3a	 SLATINA N. ZDOBNICÍ	 IS 11a	 IP 22
 Z 2	 E 13	 E 13	 E 3a	 SLATINA N. ZDOBNICÍ	 IS 11a	 IP 22
 IP 10a	 IP 10b	 B 1	 E 3a	 JAVORNICE	 IS 11a	 IP 22
		 E 3a	 E 3a	 JAVORNICE		 POZOR ŽELEZNIČNÍ PŘEJEZD SIL. IV/3195 SLATINA NAD ZDOBNICÍ UZAVŘEN

Zhotovitel:		 <small>DOPRAVNÍ ŽNAČENÍ - HRADEC KRÁLOVÉ s.r.o.</small> Obránců míru 258 503 02 Předměstí n.L. IČO: 274 78 866 DIČ: CZ27478866 tel.: 495 561 119 e-mail: info@inkadz.cz web: www.inka-znaceni.cz			
Kreslil:	Blanka Faltysová / 601 545 613				
Zodp. projektant:					
Kontroloval:	Zdeněk Šedivka / tel.: 605 273 134 / e-mail: sedivka@inkadz.cz				
Kraj:	Královéhradecký	Okres:	Rychnov n. Kněžnou	Obec:	Slatina nad Zdobnicí
Akce:	rekonstrukce žel. přejezdu P4134, km 10.737				
DOPRAVNĚ INŽENÝRSKÁ OPATŘENÍ					
DATUM	05.02.2024				
Č.ZAKÁZKY	DIO				
STUPEŇ PD	-				
MĚŘÍTKO	-				
FORMÁT	A3				

Rekonstrukce železničního přejezdu P4134 Slatina nad Zdobnicí

— objízdná trasa NA nad 20t

termín: 26.3.2024 od 7:00 hod - 28.3.2024 do 18:00 hod

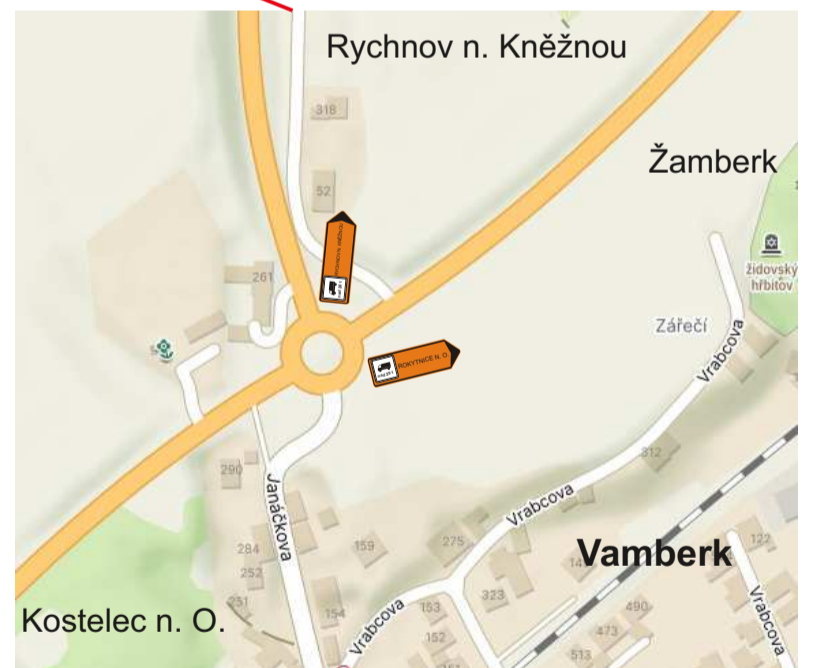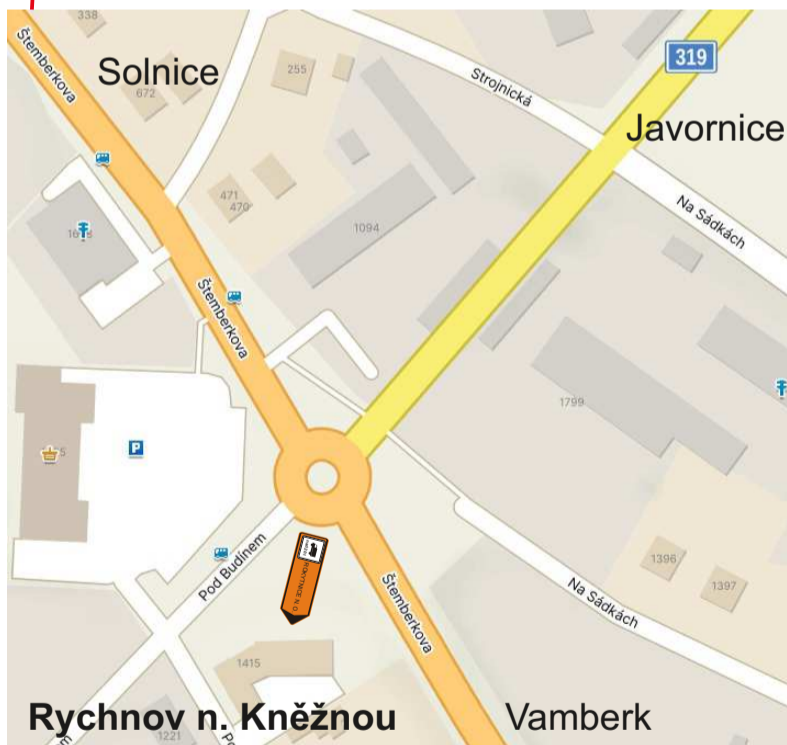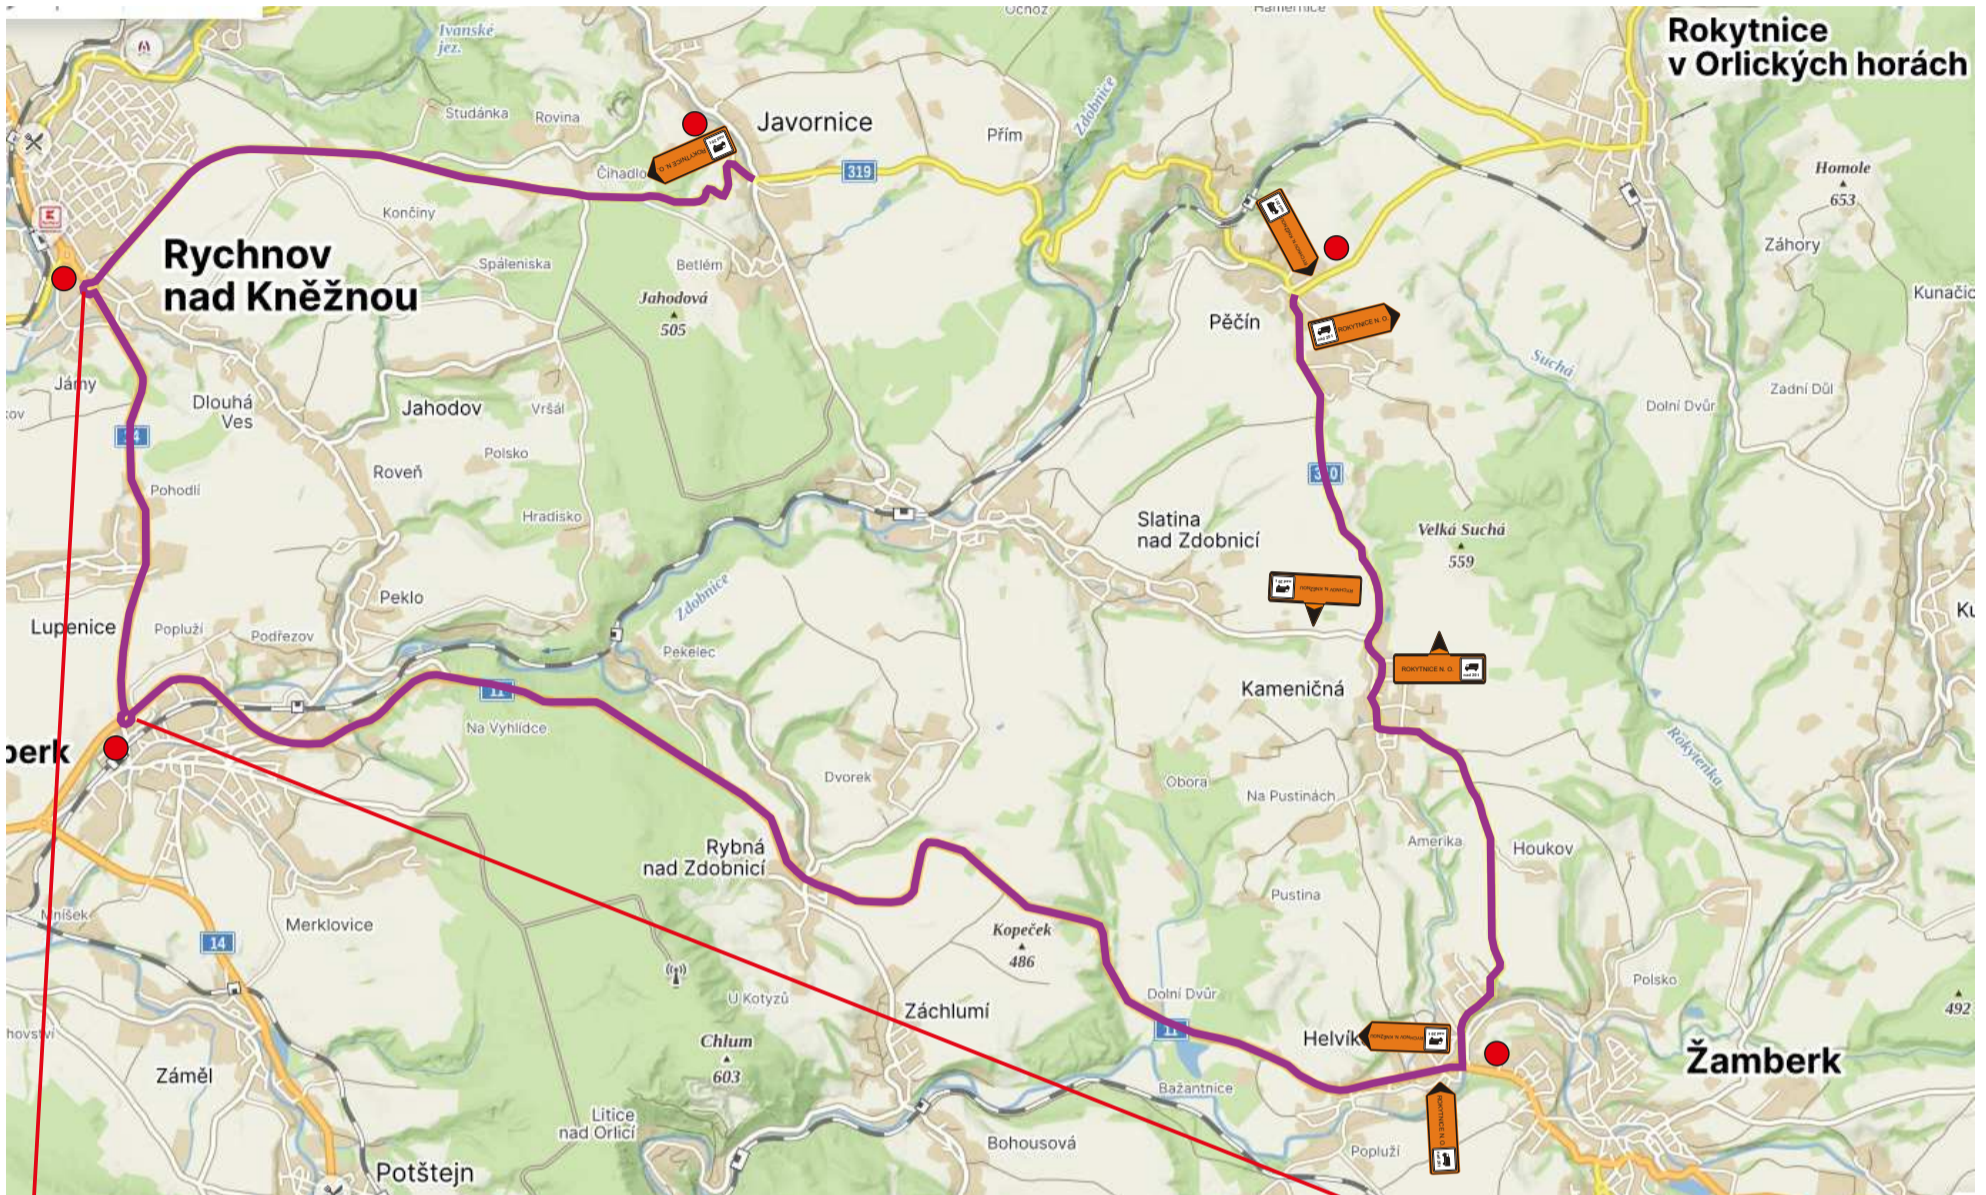

Stávající DZ v rozporu s DIO bude zneplatněno.

Legenda: