I/14 SOLNICE, OBCHVAT, VÝSTAVBA OKRUŽNÍ KŘIŽOVATKY NA SILNICI II/321, DIO

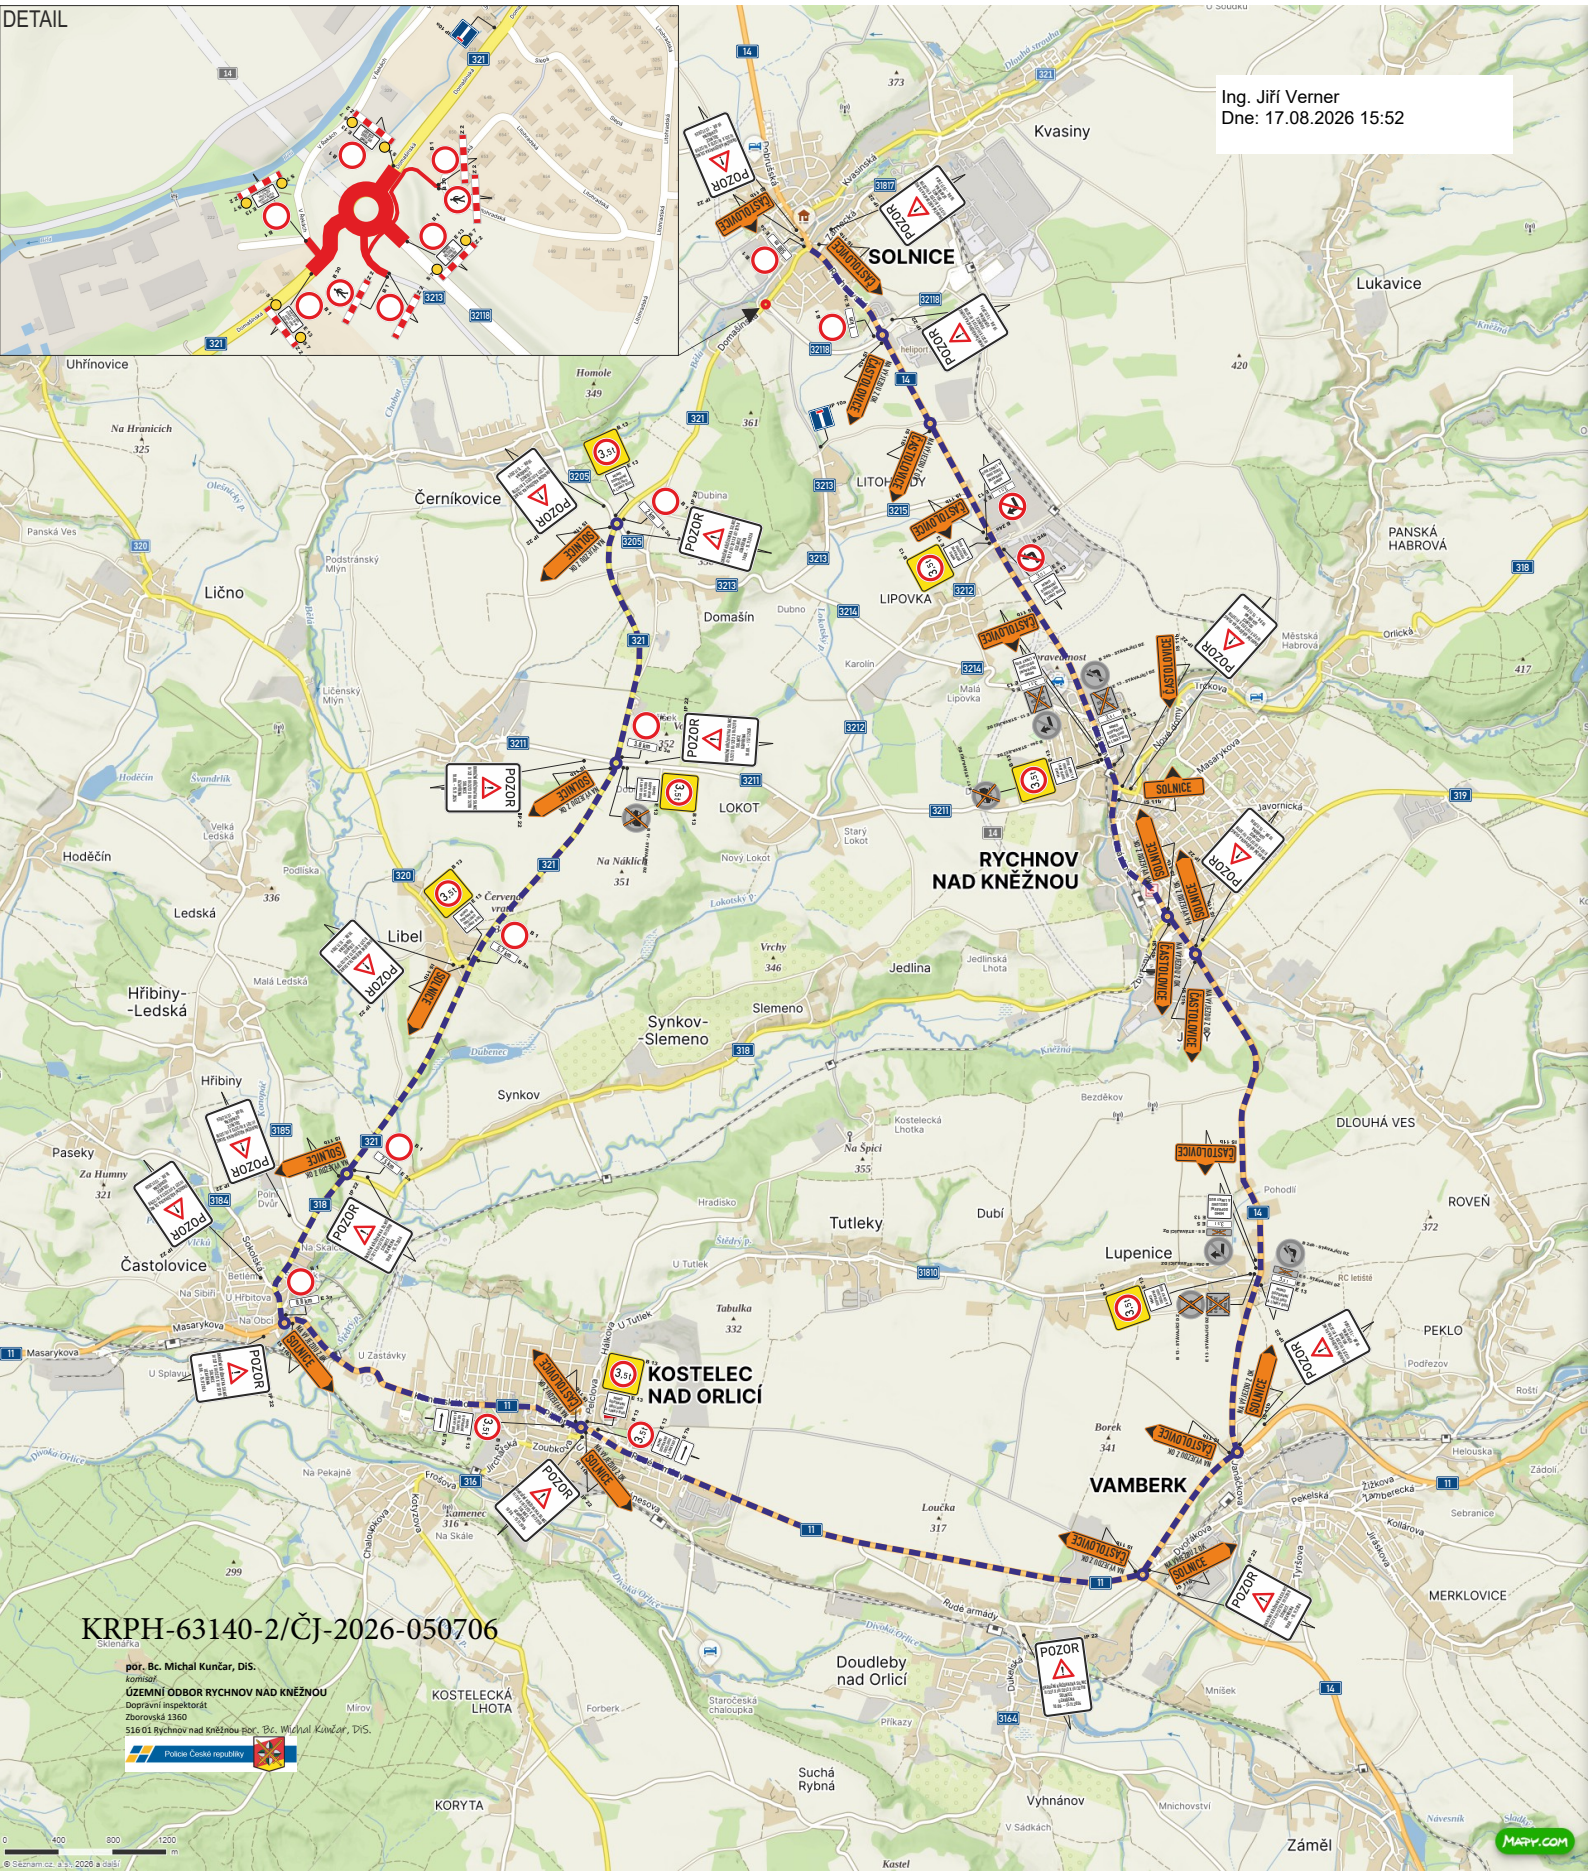

TERMÍN PŘECHODNÉ ÚPRAVY PROVOZU A ÚPLNÉ UZAVÍRKY: 10.08.2026 - 15.11.2026

UZAVŘENÝ ÚSEK

OBJÍZDNÁ TRASA