


I/14 SOLNICE, OBCHVAT, VÝSTAVBA OKRUŽNÍ KŘÍŽOVATKY NA SILNICI II/321, DIO

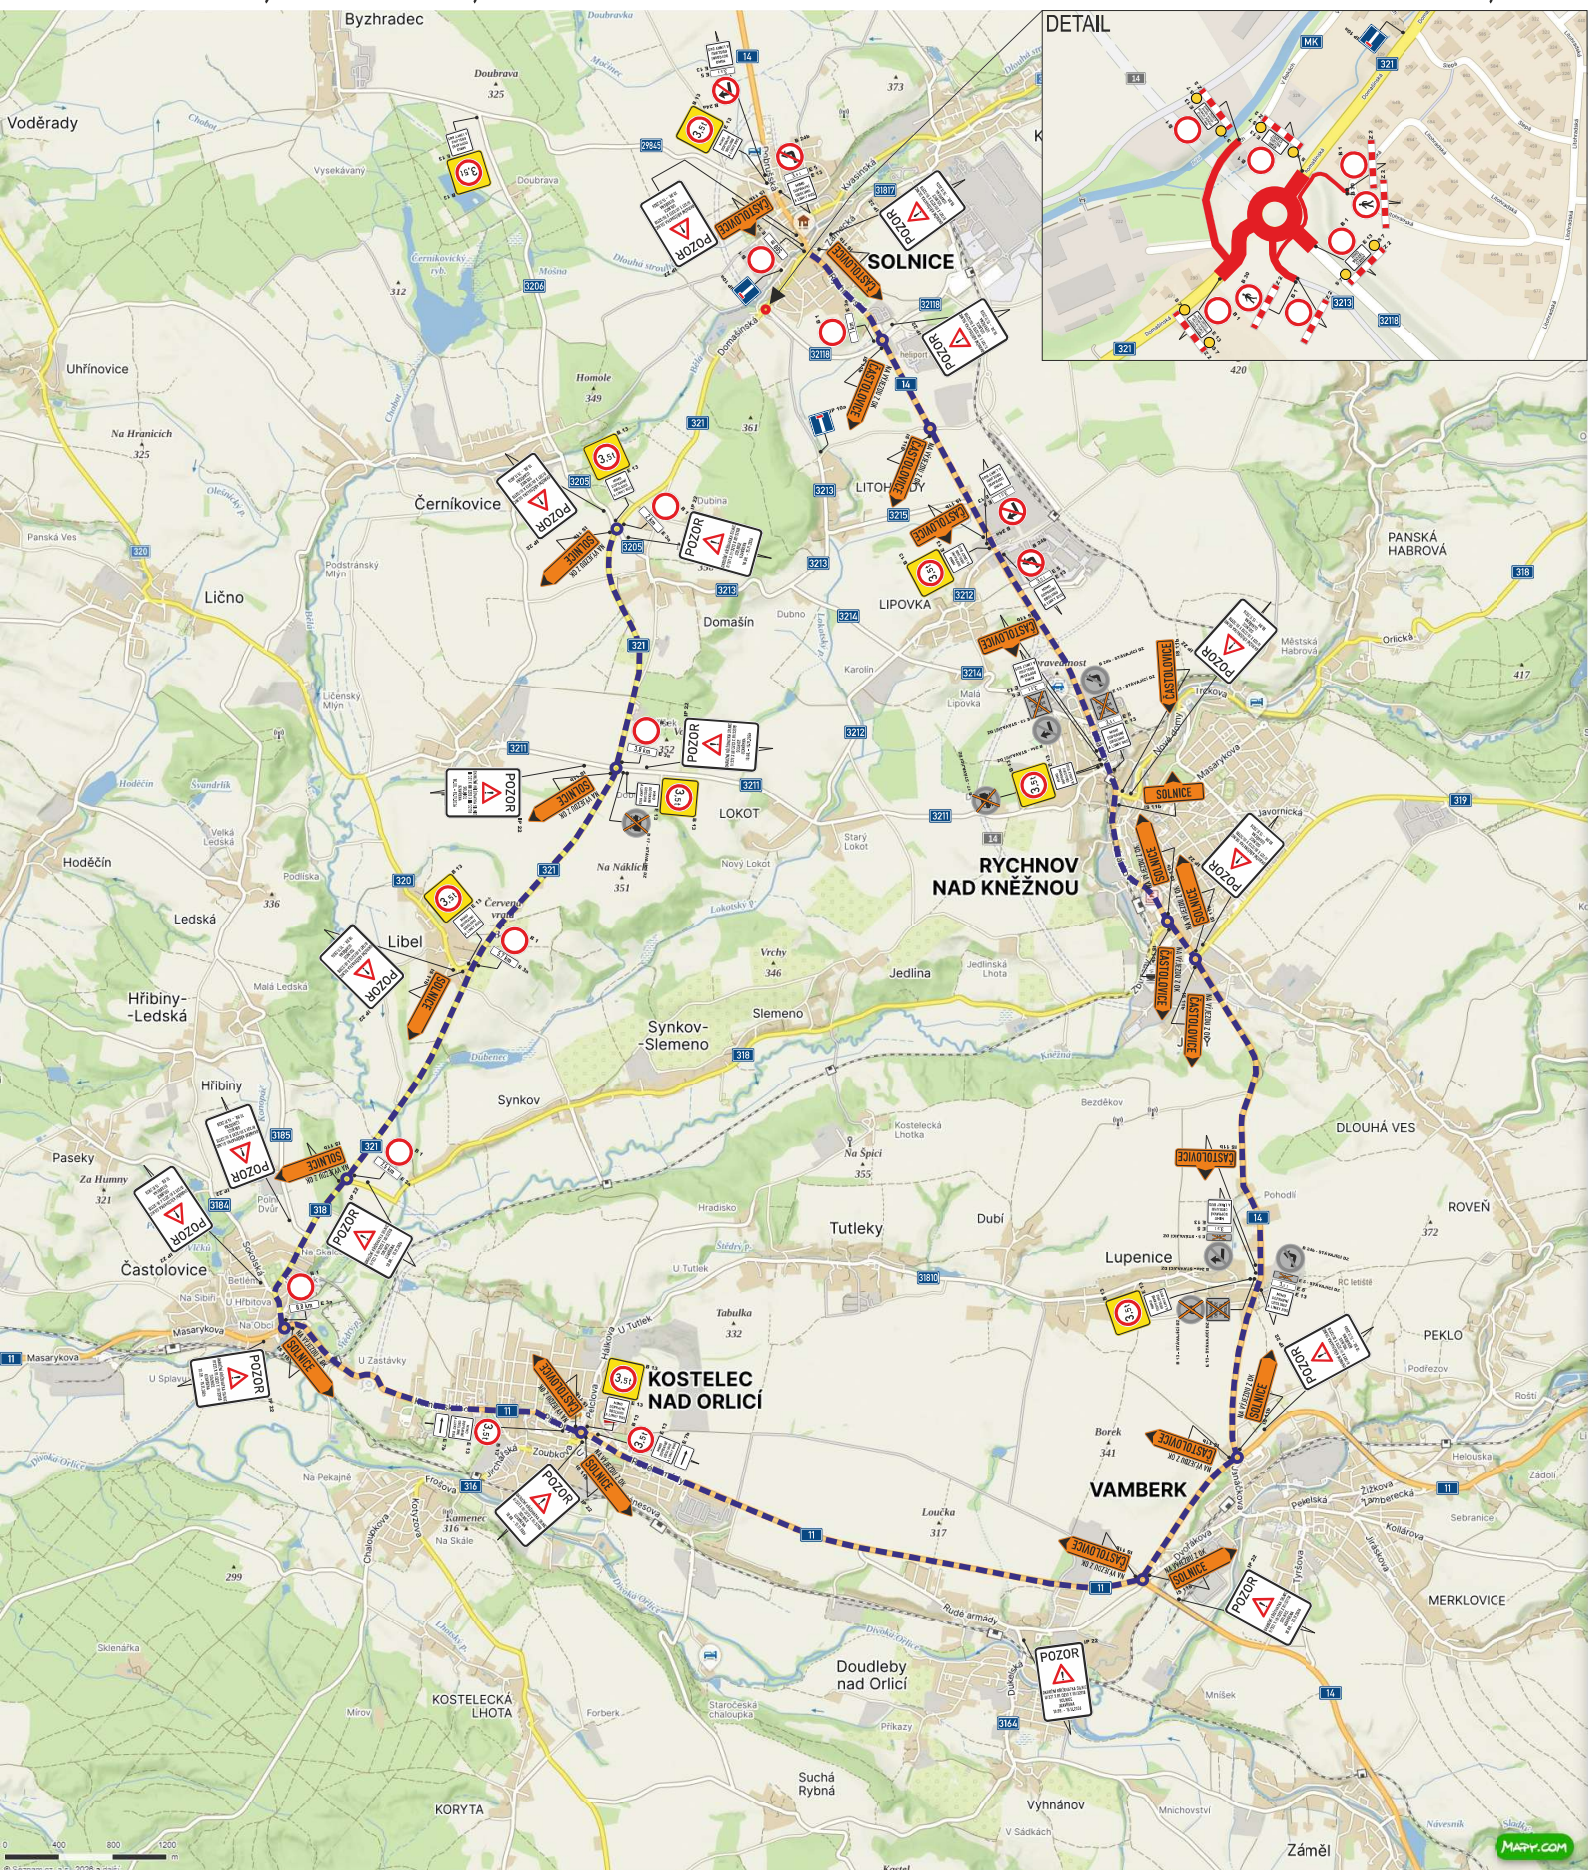

KRPB-63140-2/ČJ-2026-050706

TERMÍN PŘECHODNÉ ÚPRAVY PROVOZU A ÚPLNÉ UZAVÍRKY: 10.08.2026 - 15.11.2026

por. Bc. Michal Kunčar, DIS.
komisní
ÚZEMNÍ ODBOR RYCHNOV NAD KNĚŽNOU
Dopravní inspektorát
Zbrojovka 1360
516 01 Rychnov nad Kněžnou por. Bc. Michal Kunčar, DIS.
Policie České republiky

UZAVŘENÝ ÚSEK
OBJÍZDNÁ TRASA