

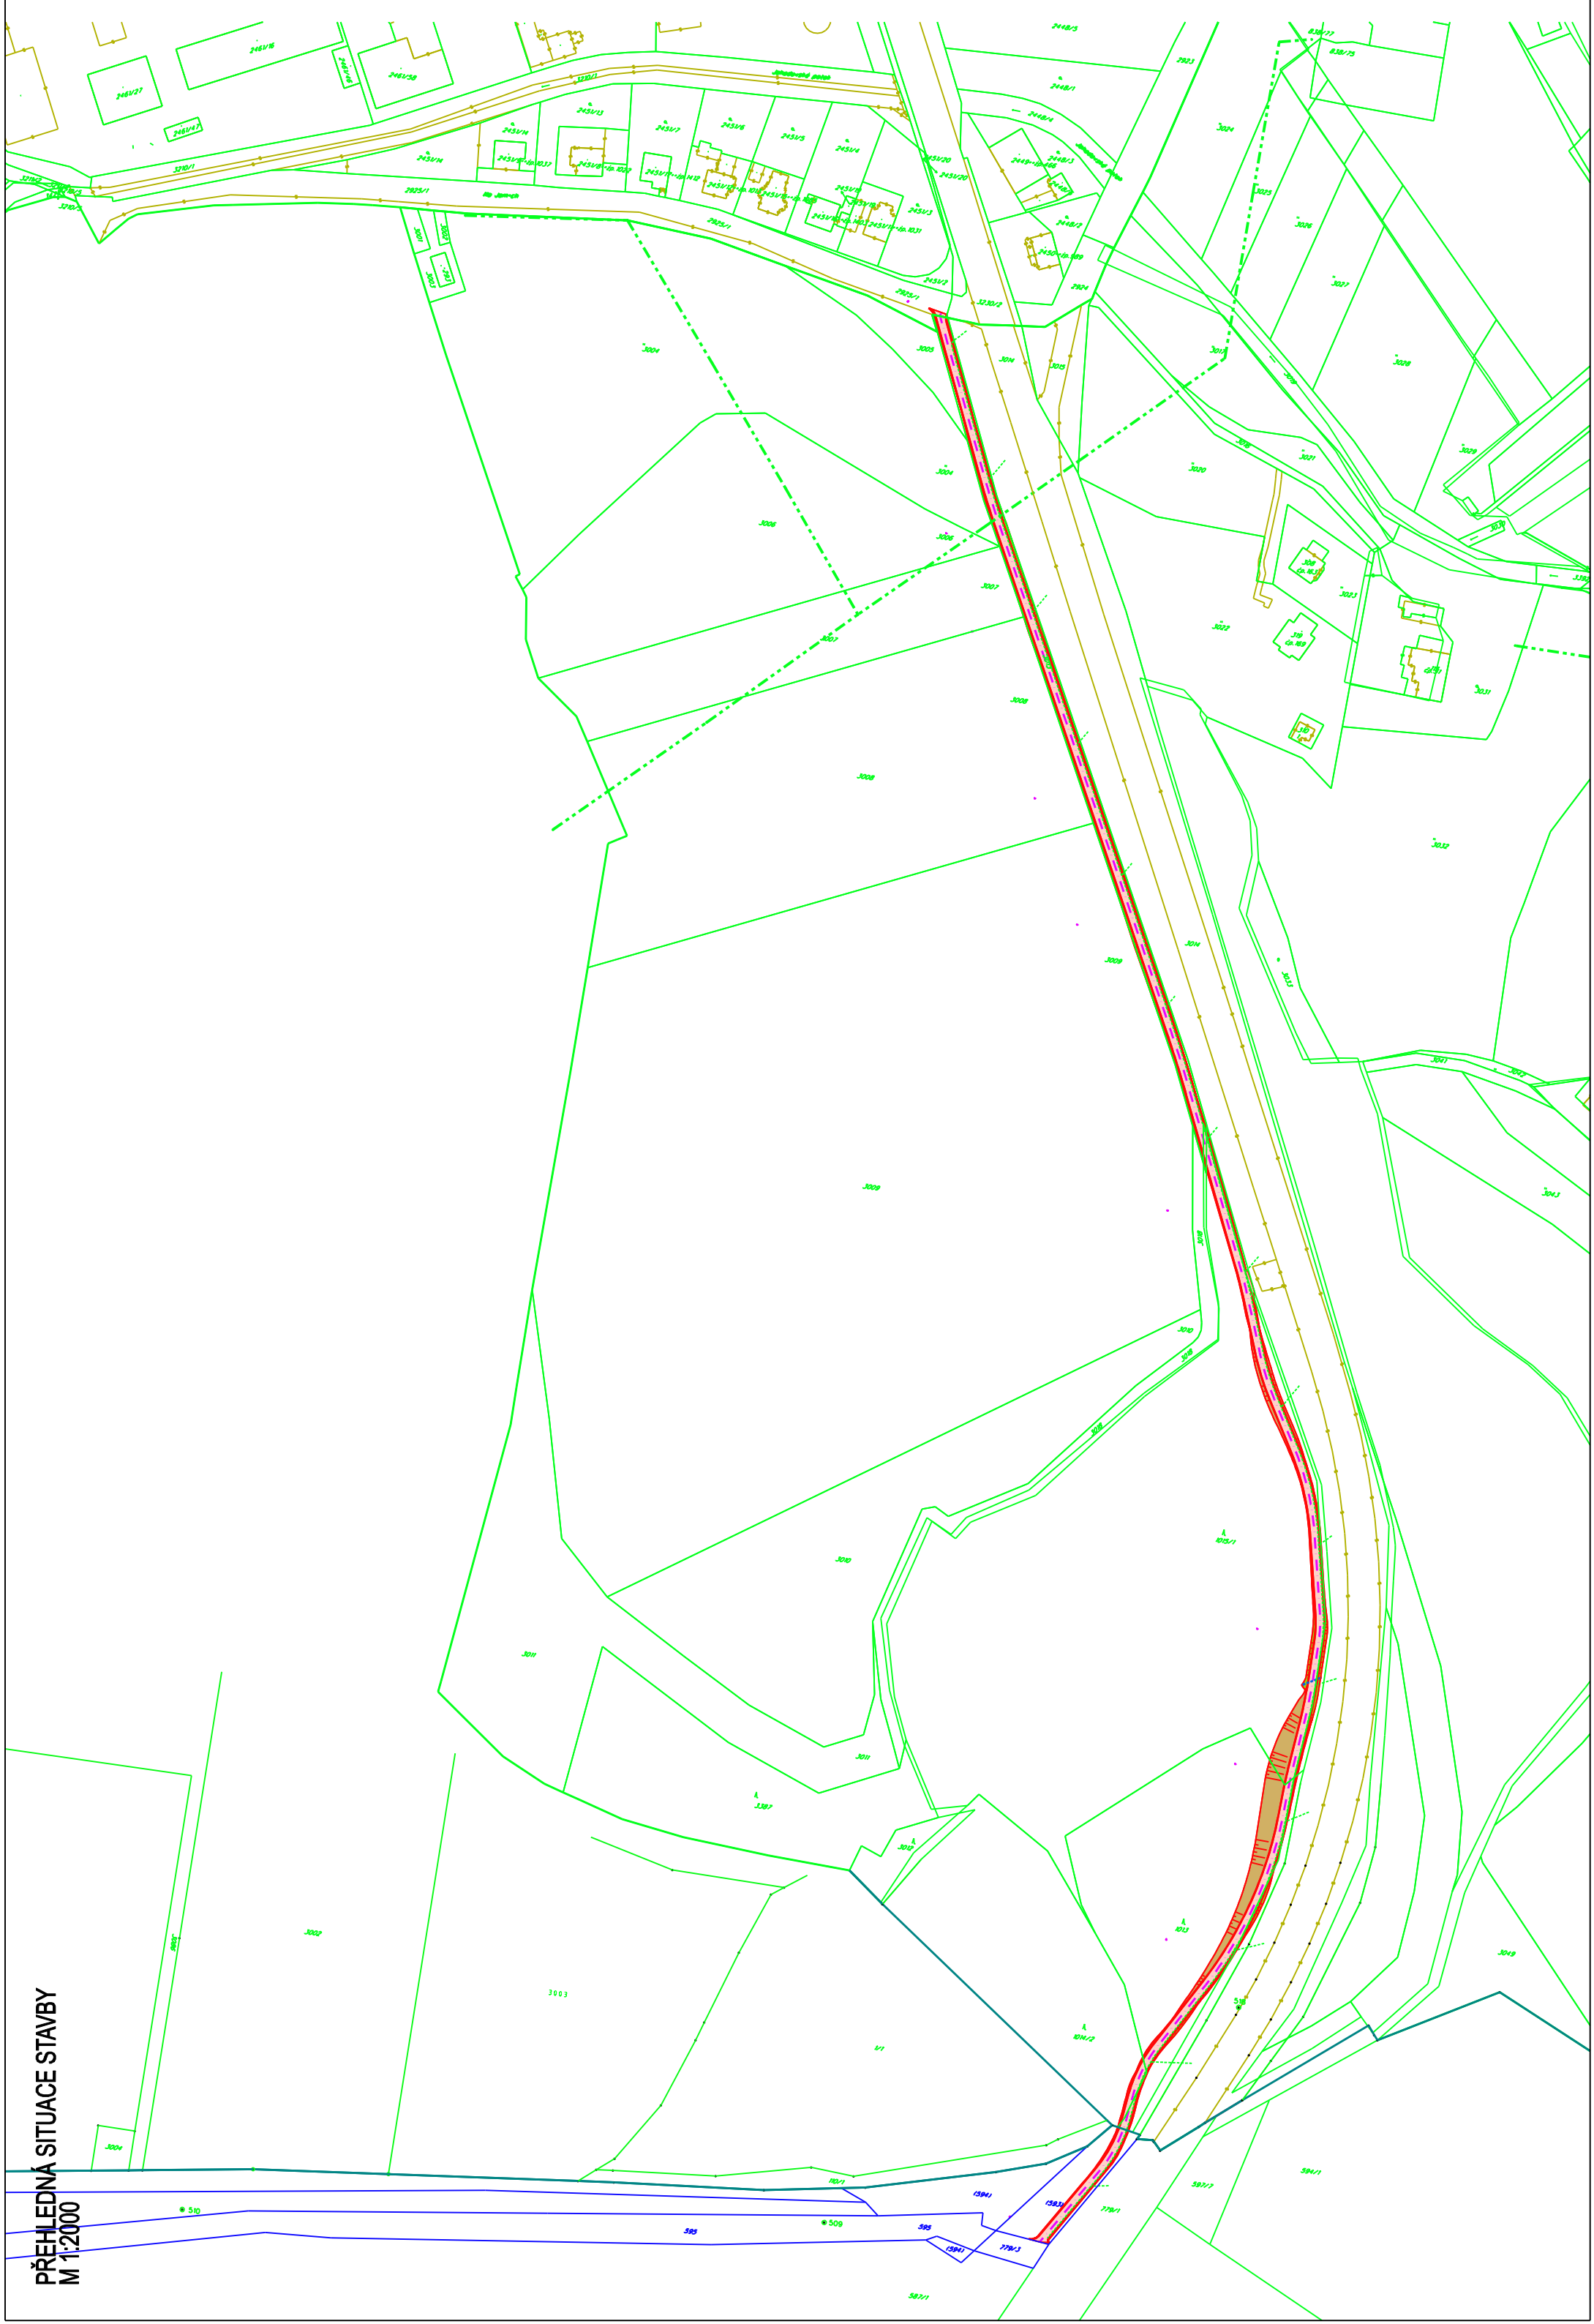



PŘEHLEDNÁ SITUACE STAVBY
M 1:2000

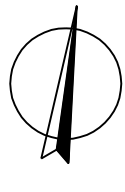

PŘEHLEDNÁ SITUACE STAVBY
M 1:3000

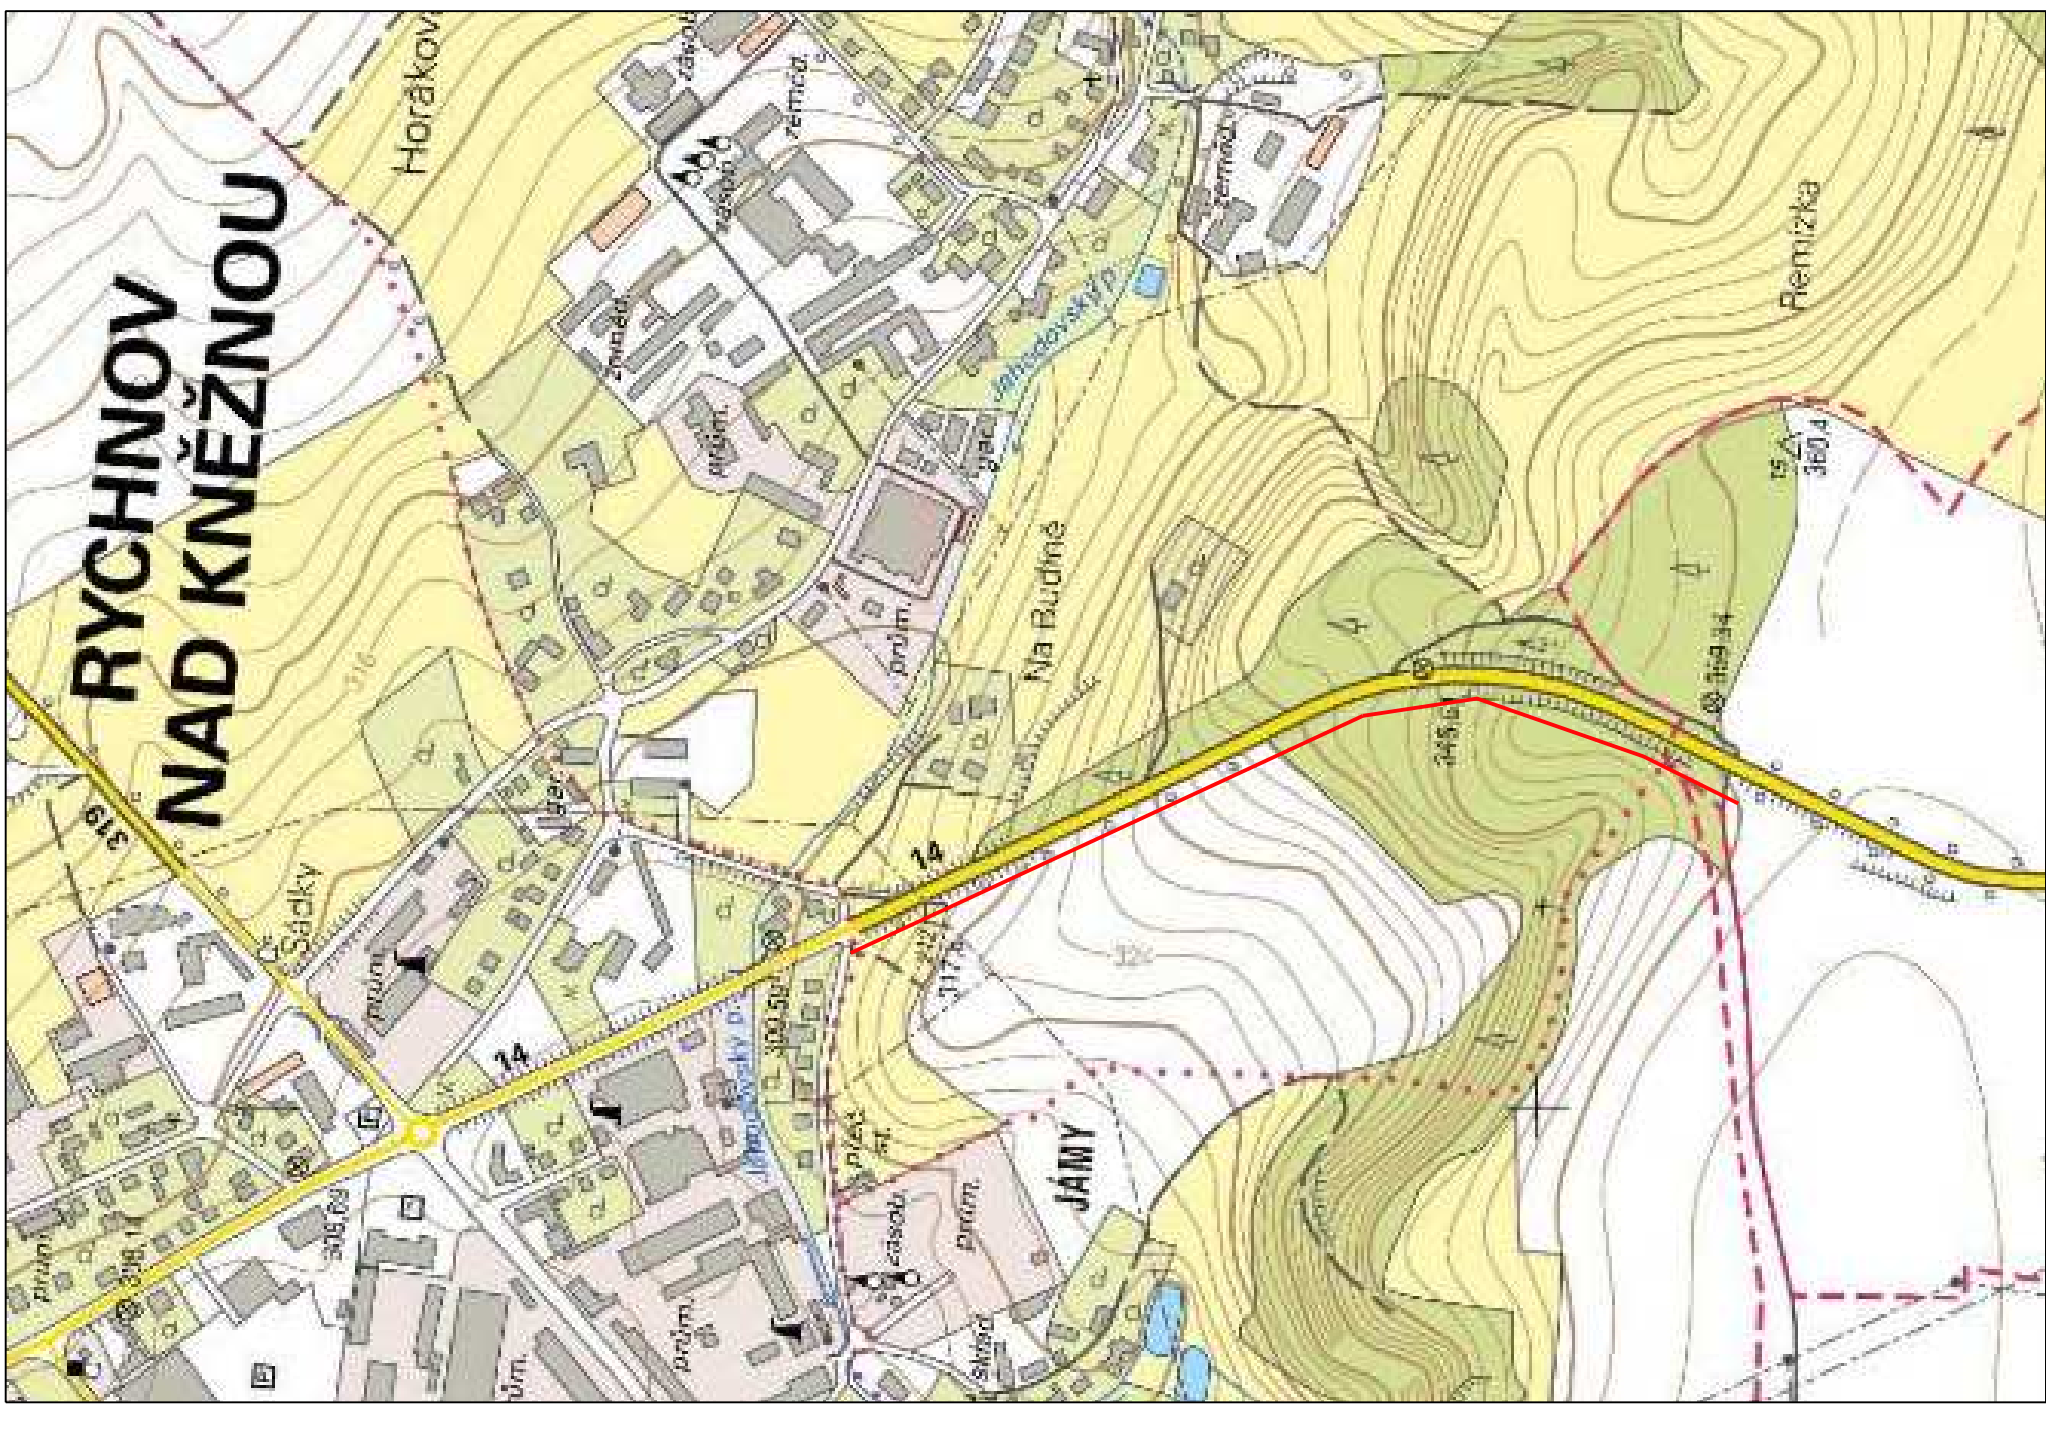


SOUŘADNICOVÝ SYSTÉM: S-JTSK
VÝŠKOVÝ SYSTÉM: BpV

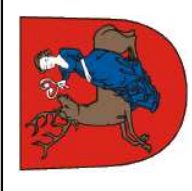

MĚSTO RYCHNOV NAD KNĚŽNOU
Havlíčková 136
516 01 Rychnov nad Knežnou
IČO: 275 336

Řaditko, datum, podpis:

KRESLIL:	ING. PETR PÁCHA	<i>P. Pácha</i>
ZPRACOVAL:	ING. PETR PÁCHA	<i>P. Pácha</i>
TECHNICKÁ KONTROLA:	FRANTIŠEK VAVRÁUČEK	<i>F. Vavráček</i>
ZODPOVĚDNÝ PROJEKTANT:	ING. PAVEL MATYS	<i>P. Matys</i>
Hlavní projektant:	ING. PAVEL MATYS	
KRAJ:	KRAJ VYŠKOVSKÝ	
OKRES:	RYCHNOV NAD KNĚŽNOU	
OBEC:	RYCHNOV NAD KNĚŽNOU	
INVESTOR:	MĚSTO RYCHNOV NAD KNĚŽNOU, HAVLÍČKOVÁ 136, 516 01 RYCHNOV NAD KNĚŽNOU	
AKCE:	CYKLOSTEZKA	
OBJEKT:	RYCHNOV NAD KNĚŽNOU - LUPENICE, I. ETAPA	
OBŠAH:	PŘEHLEDNÁ SITUACE STAVBY	
STUPEŇ:	DÚR+DSP	
ZAK.ČÍSLO:	01308	
ARCHIVNÍ ČÍSLO:	100005-01308	
DATA:	IX/2013	
FORMÁT:	A4/A4	
MĚŘÍTKO:	1:2000, 1:3000	
ČÍSLO SOUPRAVY:	ČÍSLO PŘÍLOHY: B.1.	

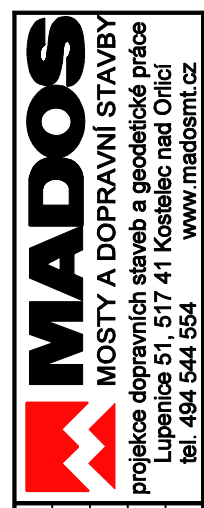

MADOS
MOSTY A DOPRAVNÍ STAVBY
projekce dopravních staveb a geodetické práce
Lupenice 51, 517 41 Kostelec nad Orlicí
Tel. 494 544 554 www.madosmt.cz